

ЕКСПЛІКАЦІЯ БУДІВЕЛЬ І СПОРУД

№ з/п	Найменування	Прим.
1	Кафе	
2	Фонтан	
3	Стоянка	
4	Господарчий майданчик	
5	Сміттясбірник	
6	Дитячий майданчик	
7	Майданчик для відпочинку	


УМОВНІ ПОЗНАЧЕННЯ

- Наземні будівлі
- Газон
- Рідина
- Квітник
- Навіс
- Лавка для відпочинку
- Листові дерева
- Водопровід
- Каналізація
- Електропостачання
- Теплопровід
- Пожежний гідрант

Техніко-економічні показники генплану


№ з/п	Найменування	од. вим.	Кількість
1	Площа території кафе	м ²	2170
2	Площа забудови	м ²	570
3	Площа озеленення	м ²	750
4	Щільність забудови	%	63
5	Коефіцієнт використання території	-	71

						КРБ.ТРiОХ.1.463-03.3.8		
						Проект кафе болгарської кухні у м. Ананьїв		
Зм	Кіл	Арк	Редок	Підпис	Дата	Стадія	Аркуш	Аркушів
Здобувач	Терещенко С.С.					Моделювання закладів ресторанного господарства	1	4
Консульт	Калугина І.М.							
Н.Контр	Калугина І.М.							
Керівник	Калугина І.М.							
Зав. кафедр.	Лідух Г.В.					Генеральний план кафе болгарської кухні (М 1:50)		
						ОНТУ-2026 Каф. ТРiОХ Група ТХ-41		

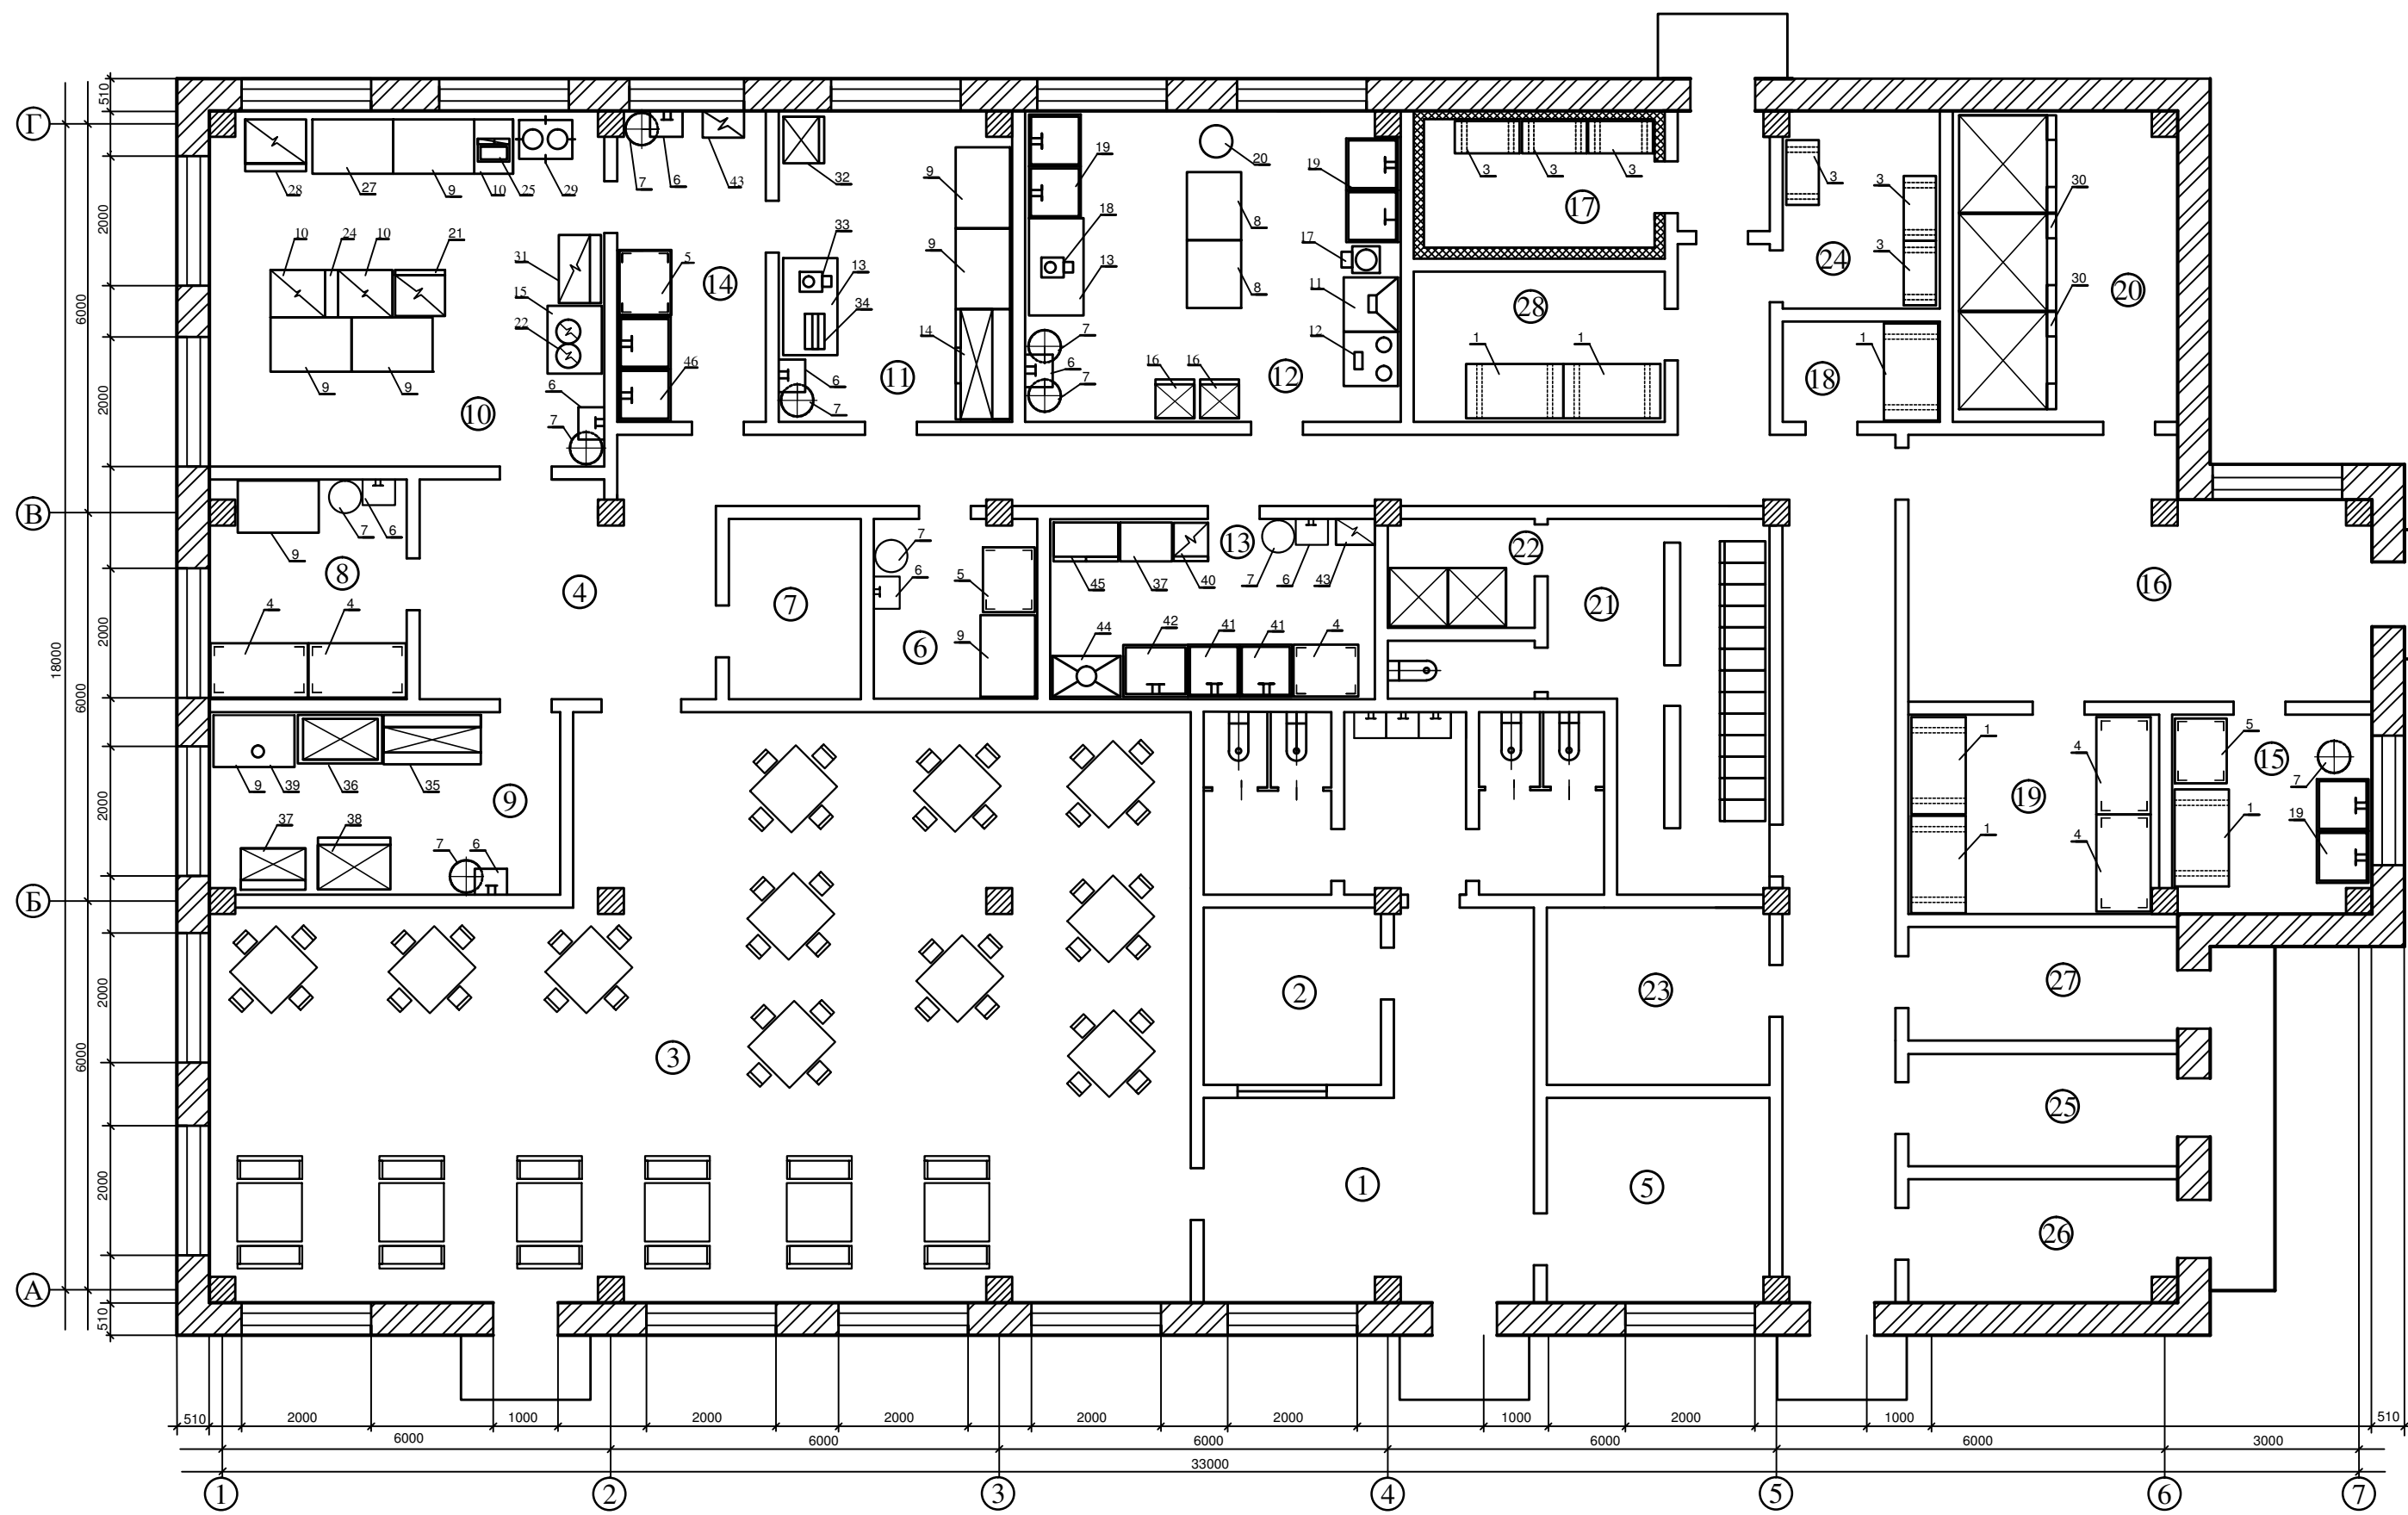


						КРБ.ТРiОХ.1.463-03.3.8		
						Проект кафе болгарської кухні у м. Ананьїв		
Зм	Кіл	Арк	Редок	Підпис	Дата	Моделювання закладів ресторанного господарства	Сталія	Аркуш
Здобувач	Горещенко С.С.						2	4
Консульт	Калугина І.М.							
Н.Контр	Калугина І.М.							
Керівник	Калугина І.М.							
Зав. кафедр.	Лігуч Г.В.					План кафе болгарської кухні (М 1:50)		
						ОНТУ-2026 Каф. ТРiОХ Група ТХ-41		


Салат по-шопськи

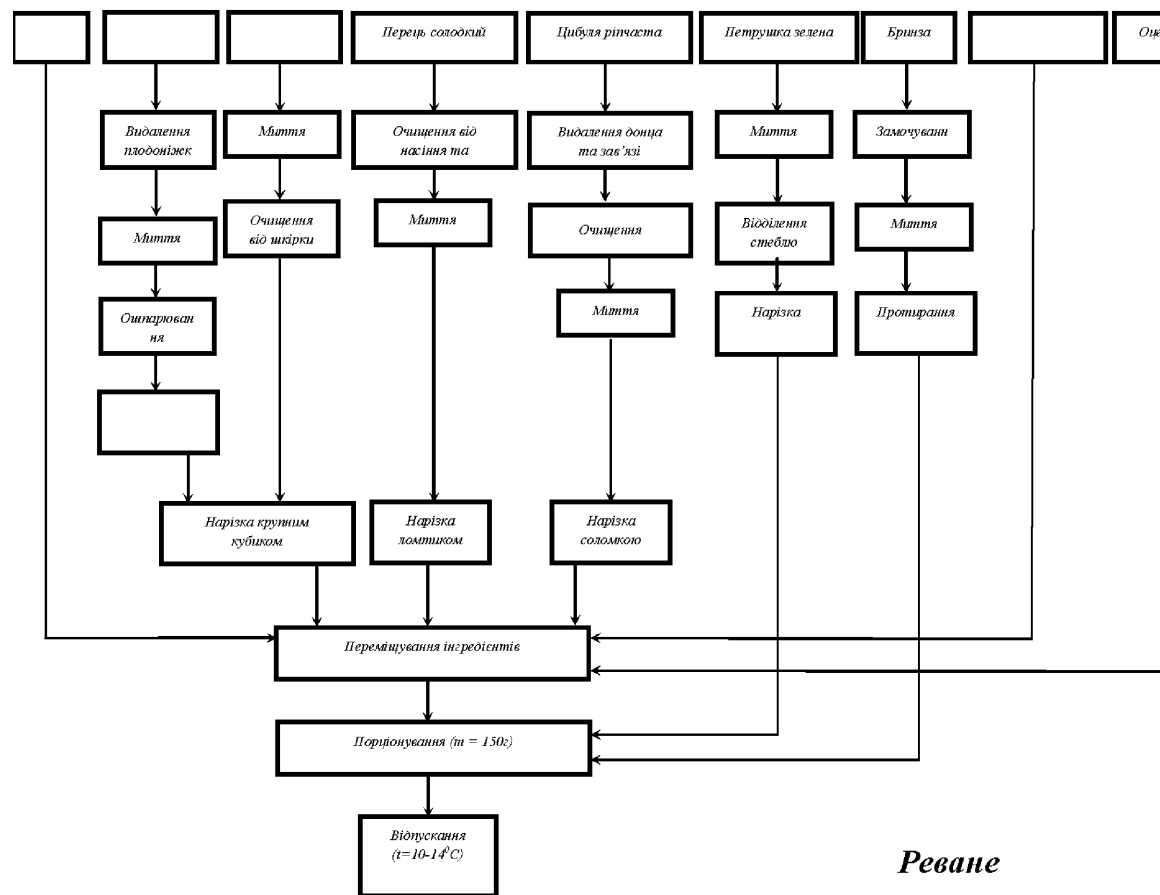


Реване

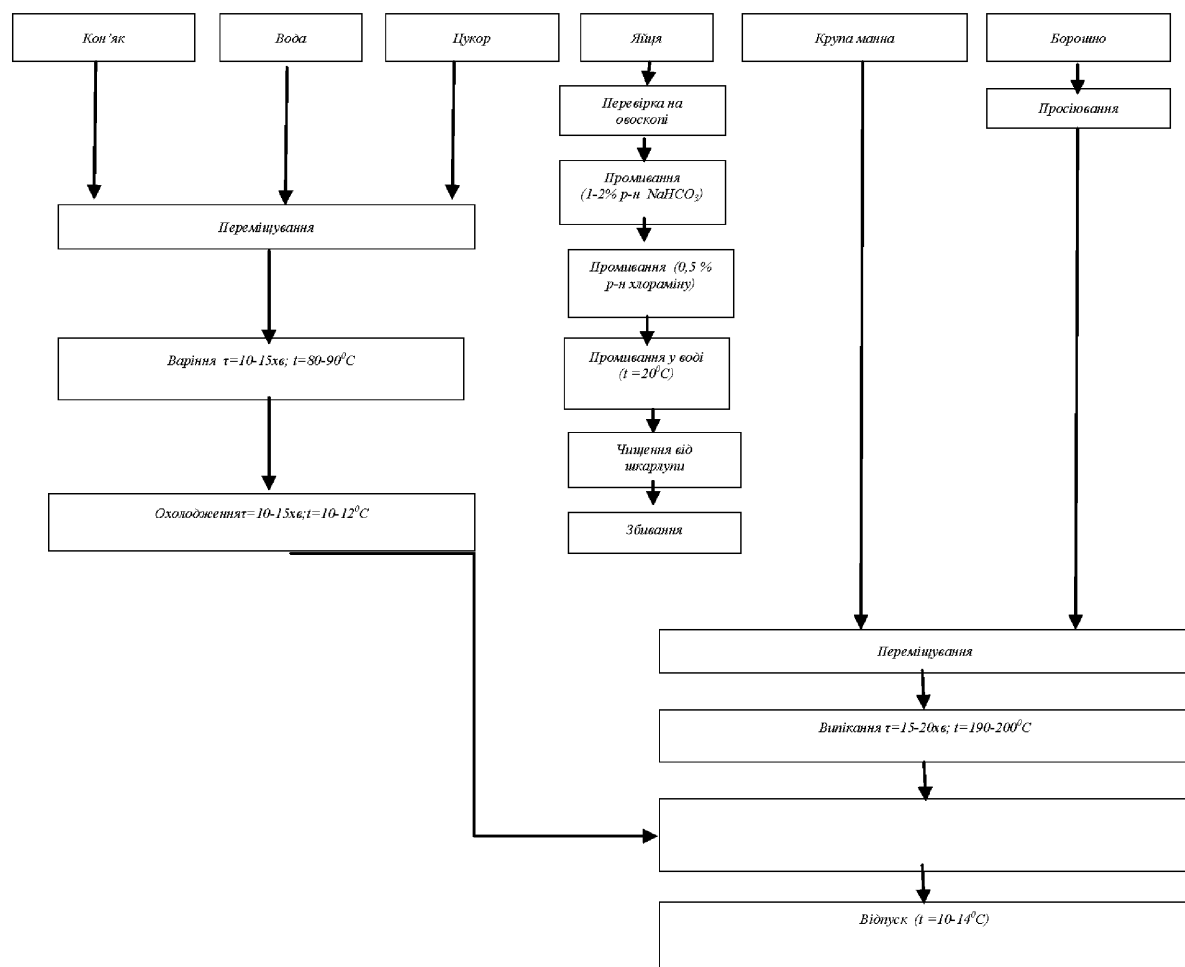

Мусака з баклажанів

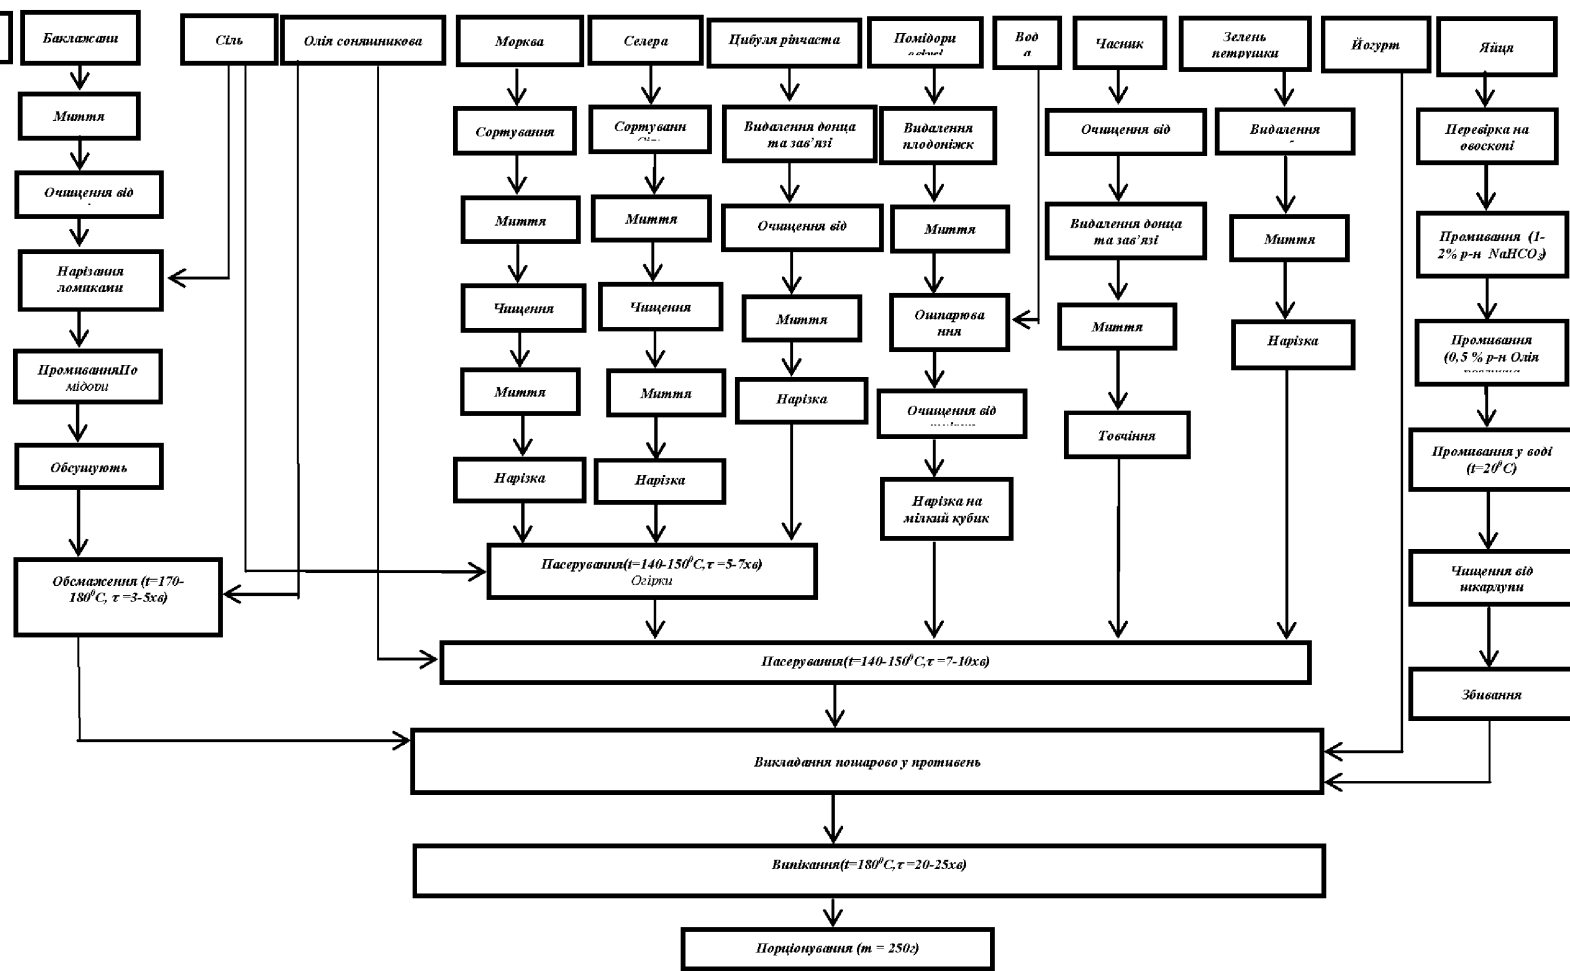


Суп Таратор

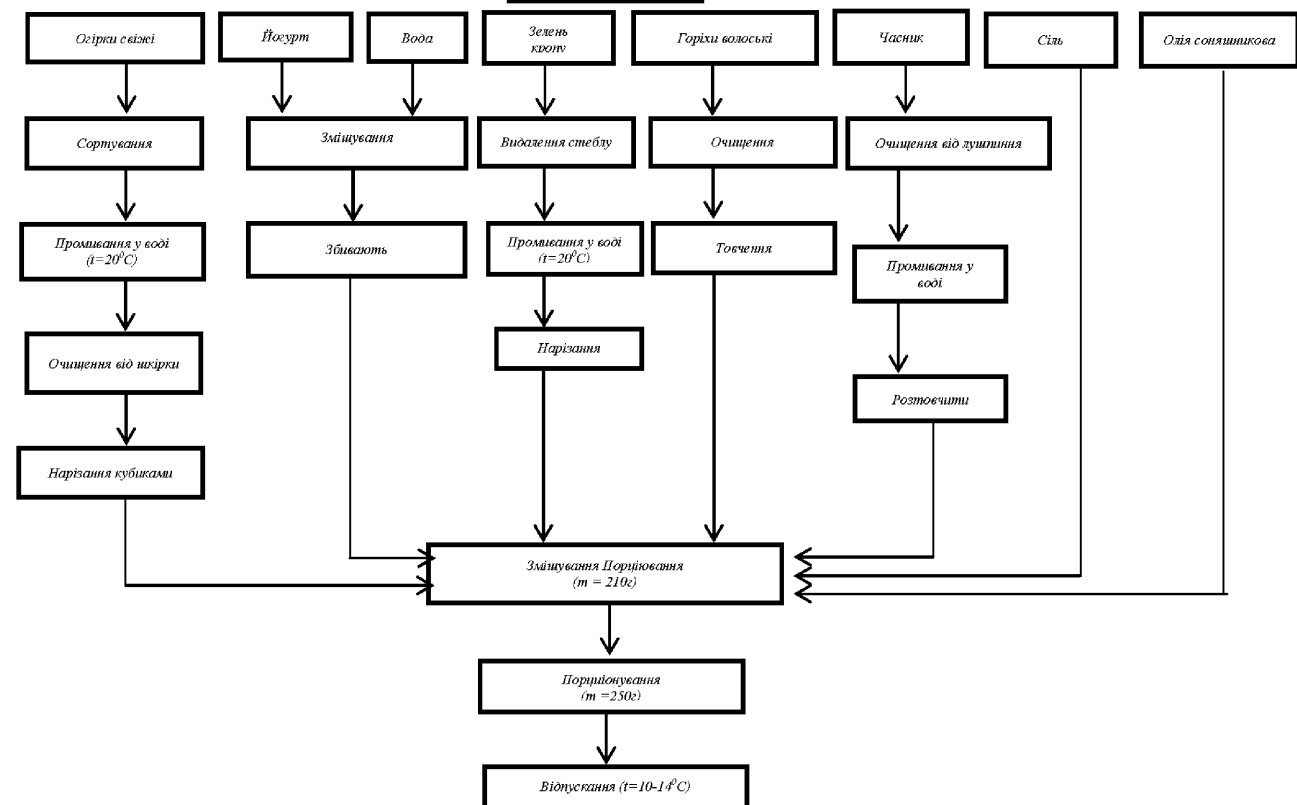


КРБ.ТРiОХ.1.463-03.3.8					
Проект кафе болгарської кухні у м. Ананьїв					
Зм	Кіл	Арк	Редок	Підпис	Дата
Здобувач	Терещенко С.С.				
Консулт	Калуґина І.М.				
Н.Контр	Калуґина І.М.				
Керівник	Калуґина І.М.				
Зав. кафедр.	Лідух Г.В.				
Функціональні схеми				Стадія	Аркуш
				3	4
Приготування: Суп Таратор; Реване; Салат по-шопськи; Мусака з баклажанів (Б/М)				ОНТУ-2026 Каф. ТРiОХ Група ТХ-41	


Курбан-чорба

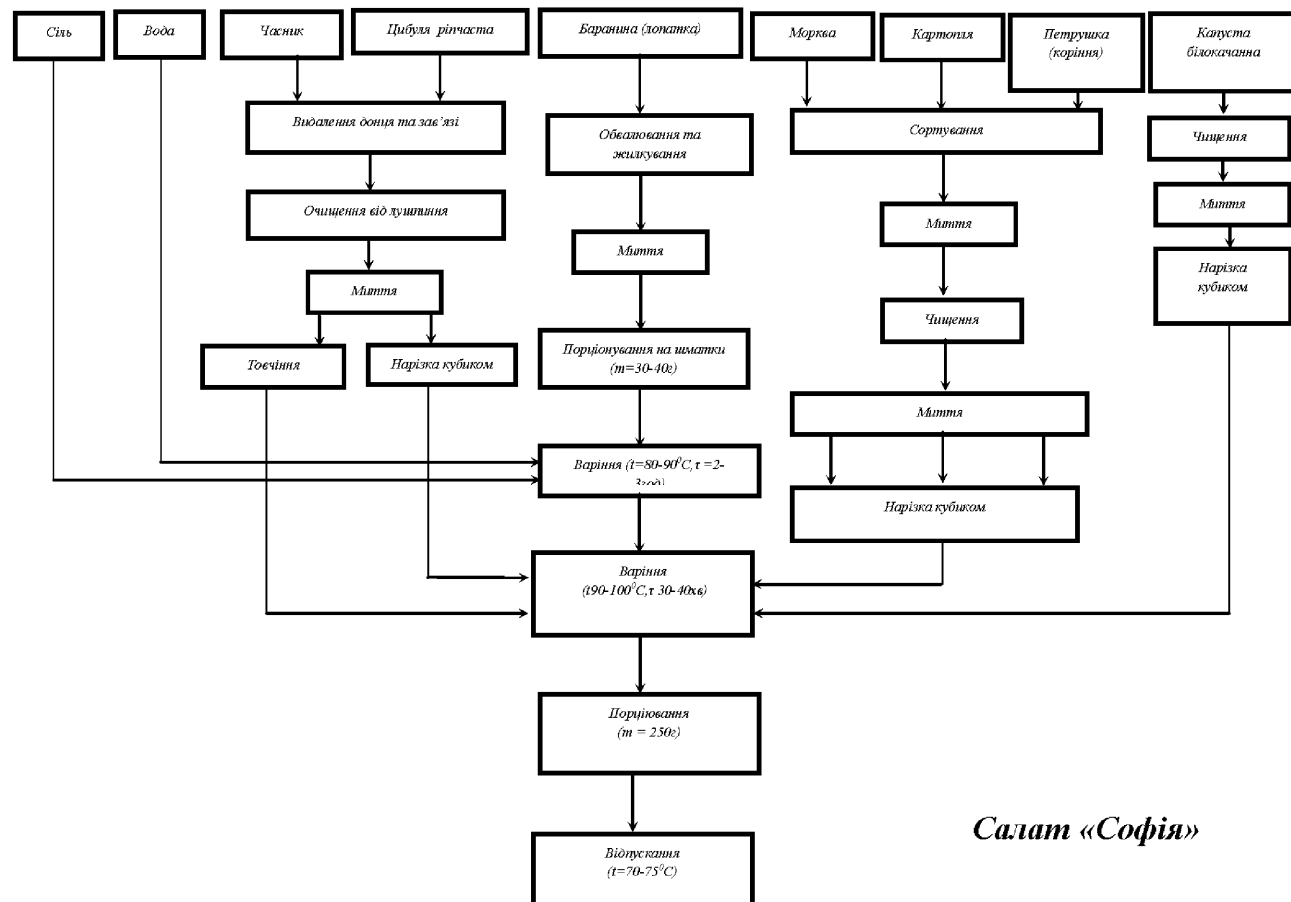


Баранина з овочами

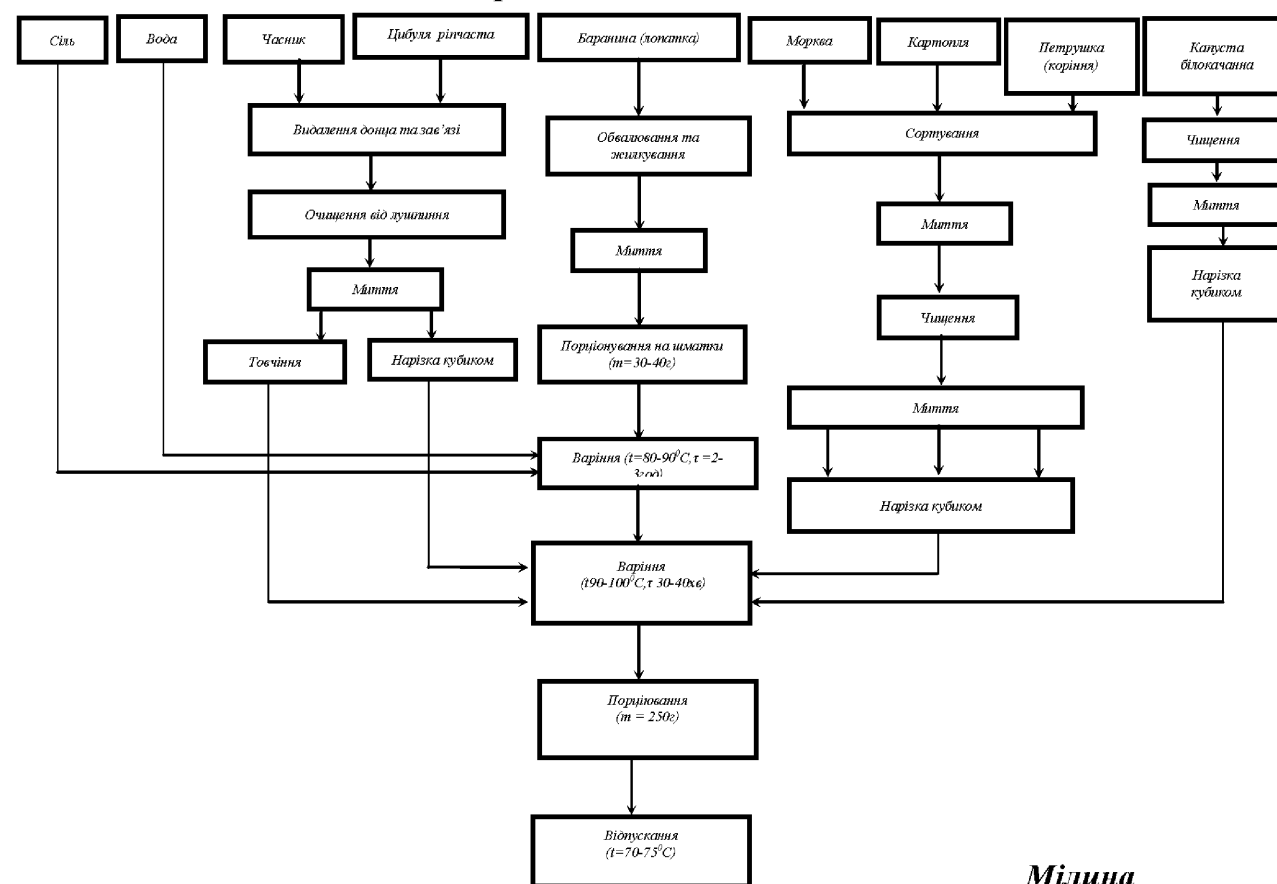

Салат «Софія»

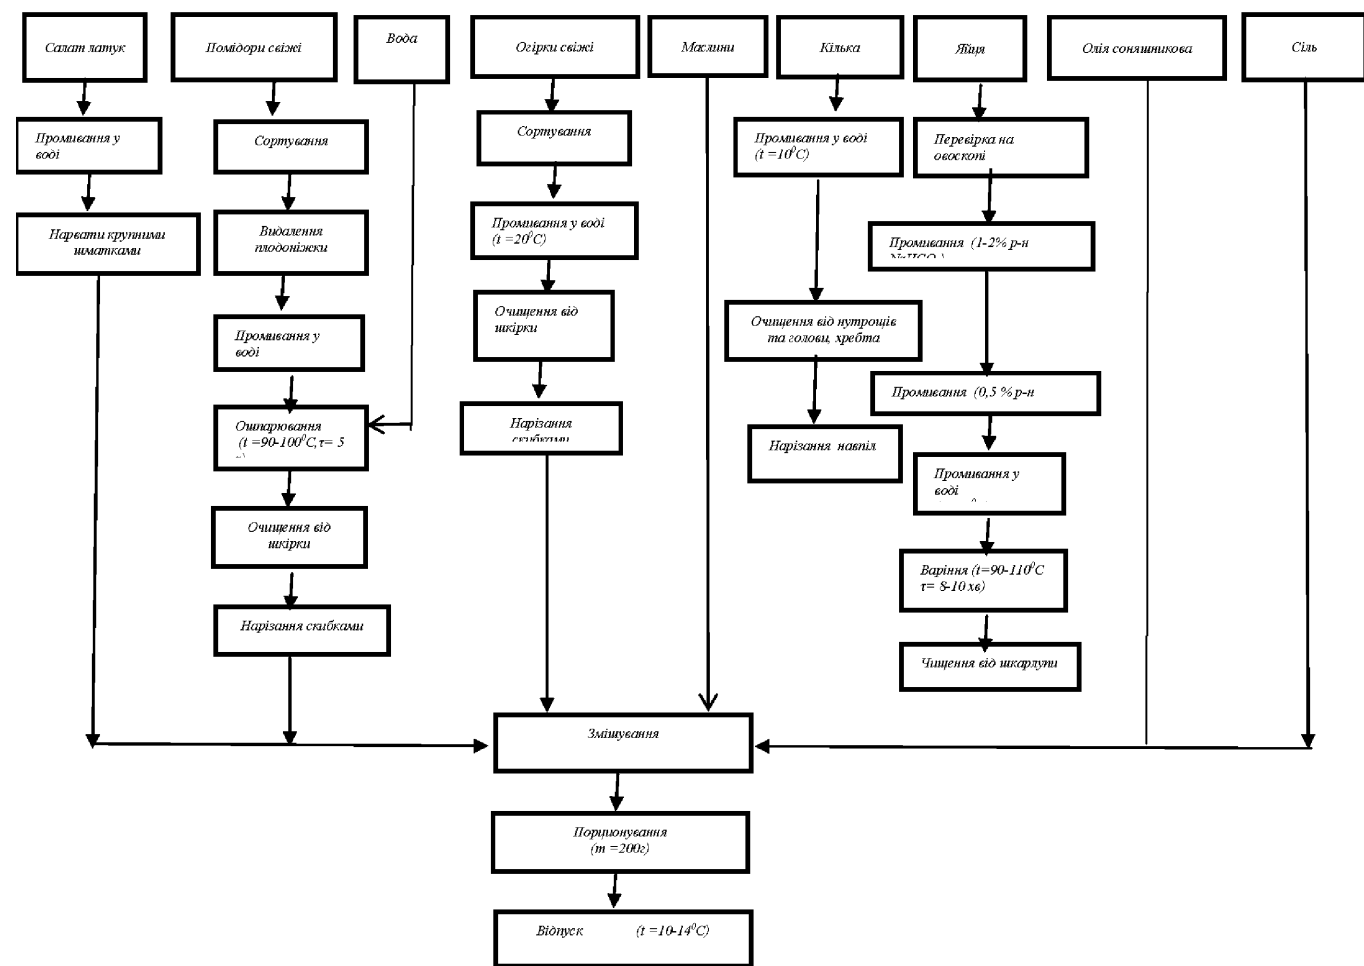

Мілина

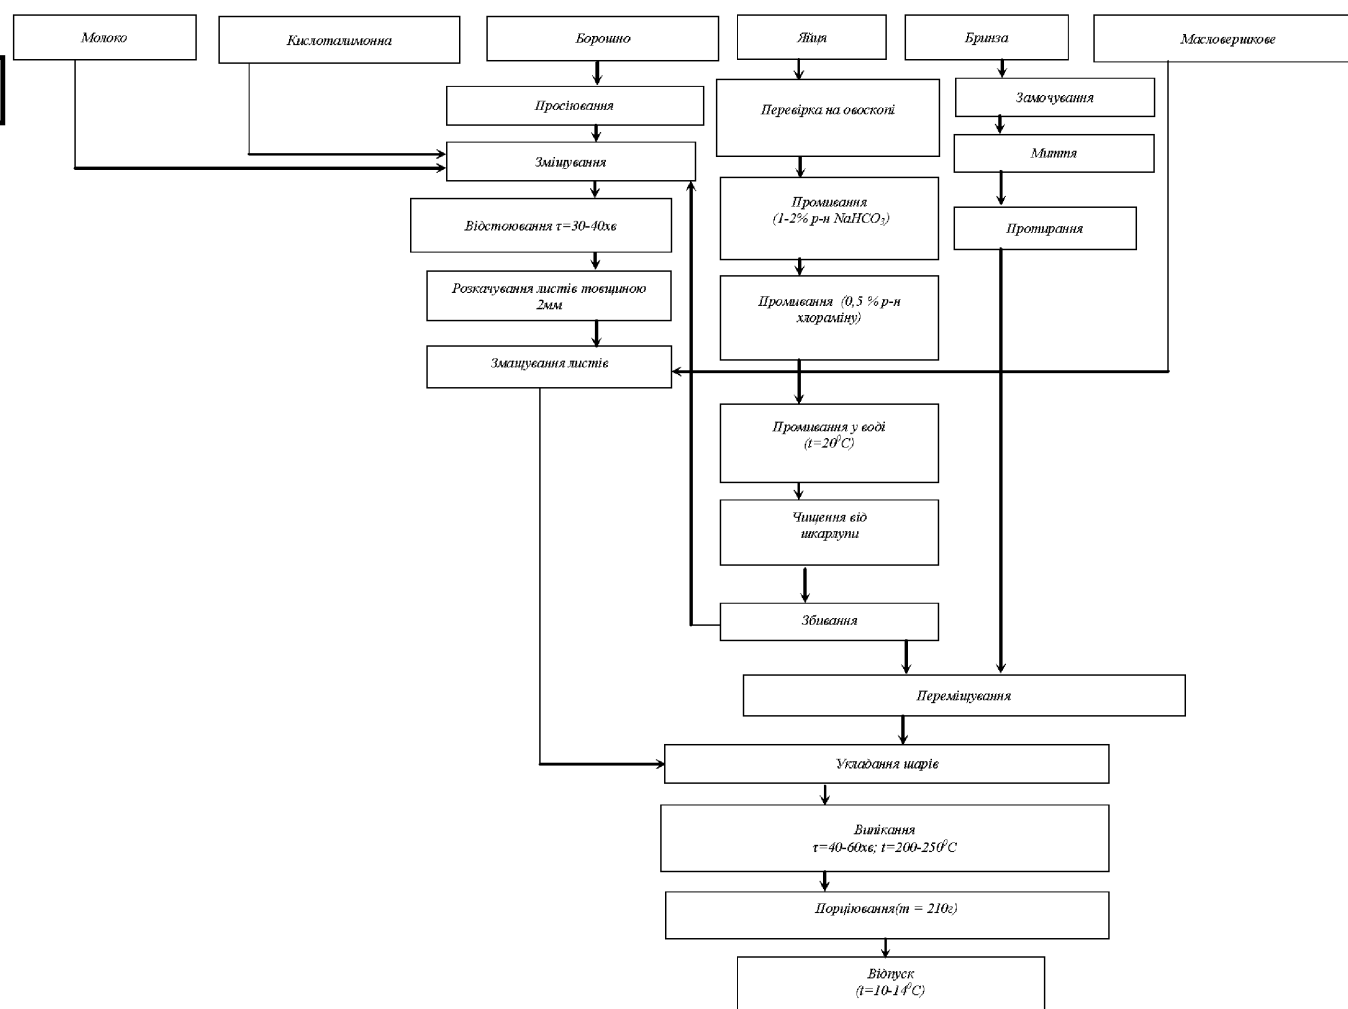

КРБ.ТРiОХ.1.463-03.3.8					
Проект кафе болгарської кухні у м. Ананьїв					
Зм	Кіл	Арк	Рядок	Підпис	Дата
Здобувач	Терещенко С.С.				
Консульт	Калузіна І.М.				
Н.Контр	Калузіна І.М.				
Керівник	Калузіна І.М.				
Зав. кафедр.	Лідух Г.В.				
Функціональні схеми				Стадія	Аркуш
4				4	4
Приготування: Салат «Софія»; Мілина; Курбан-чорба; баранина з овочами (Б/М)				ОНТУ-2026	Каф. ТРiОХ
				Група ТХ-41	