



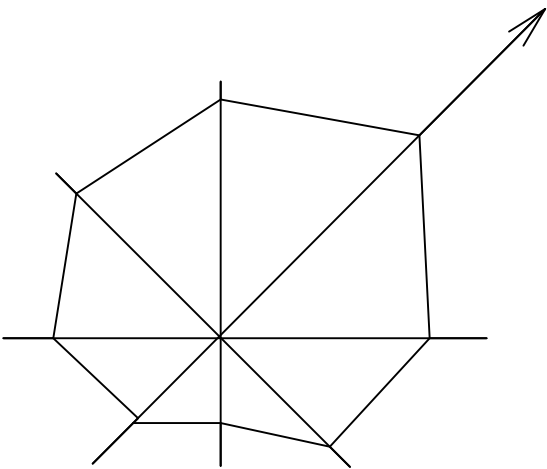

Техніко-економічні показники			
№ п.п.	Найменування показника:	Одиниця вимірювання	Кількість
1	Площа участку по генплану	м²	15700,0
2	Площа застройки	м²	4256,0
3	Відсоток застройки	%	27,0000

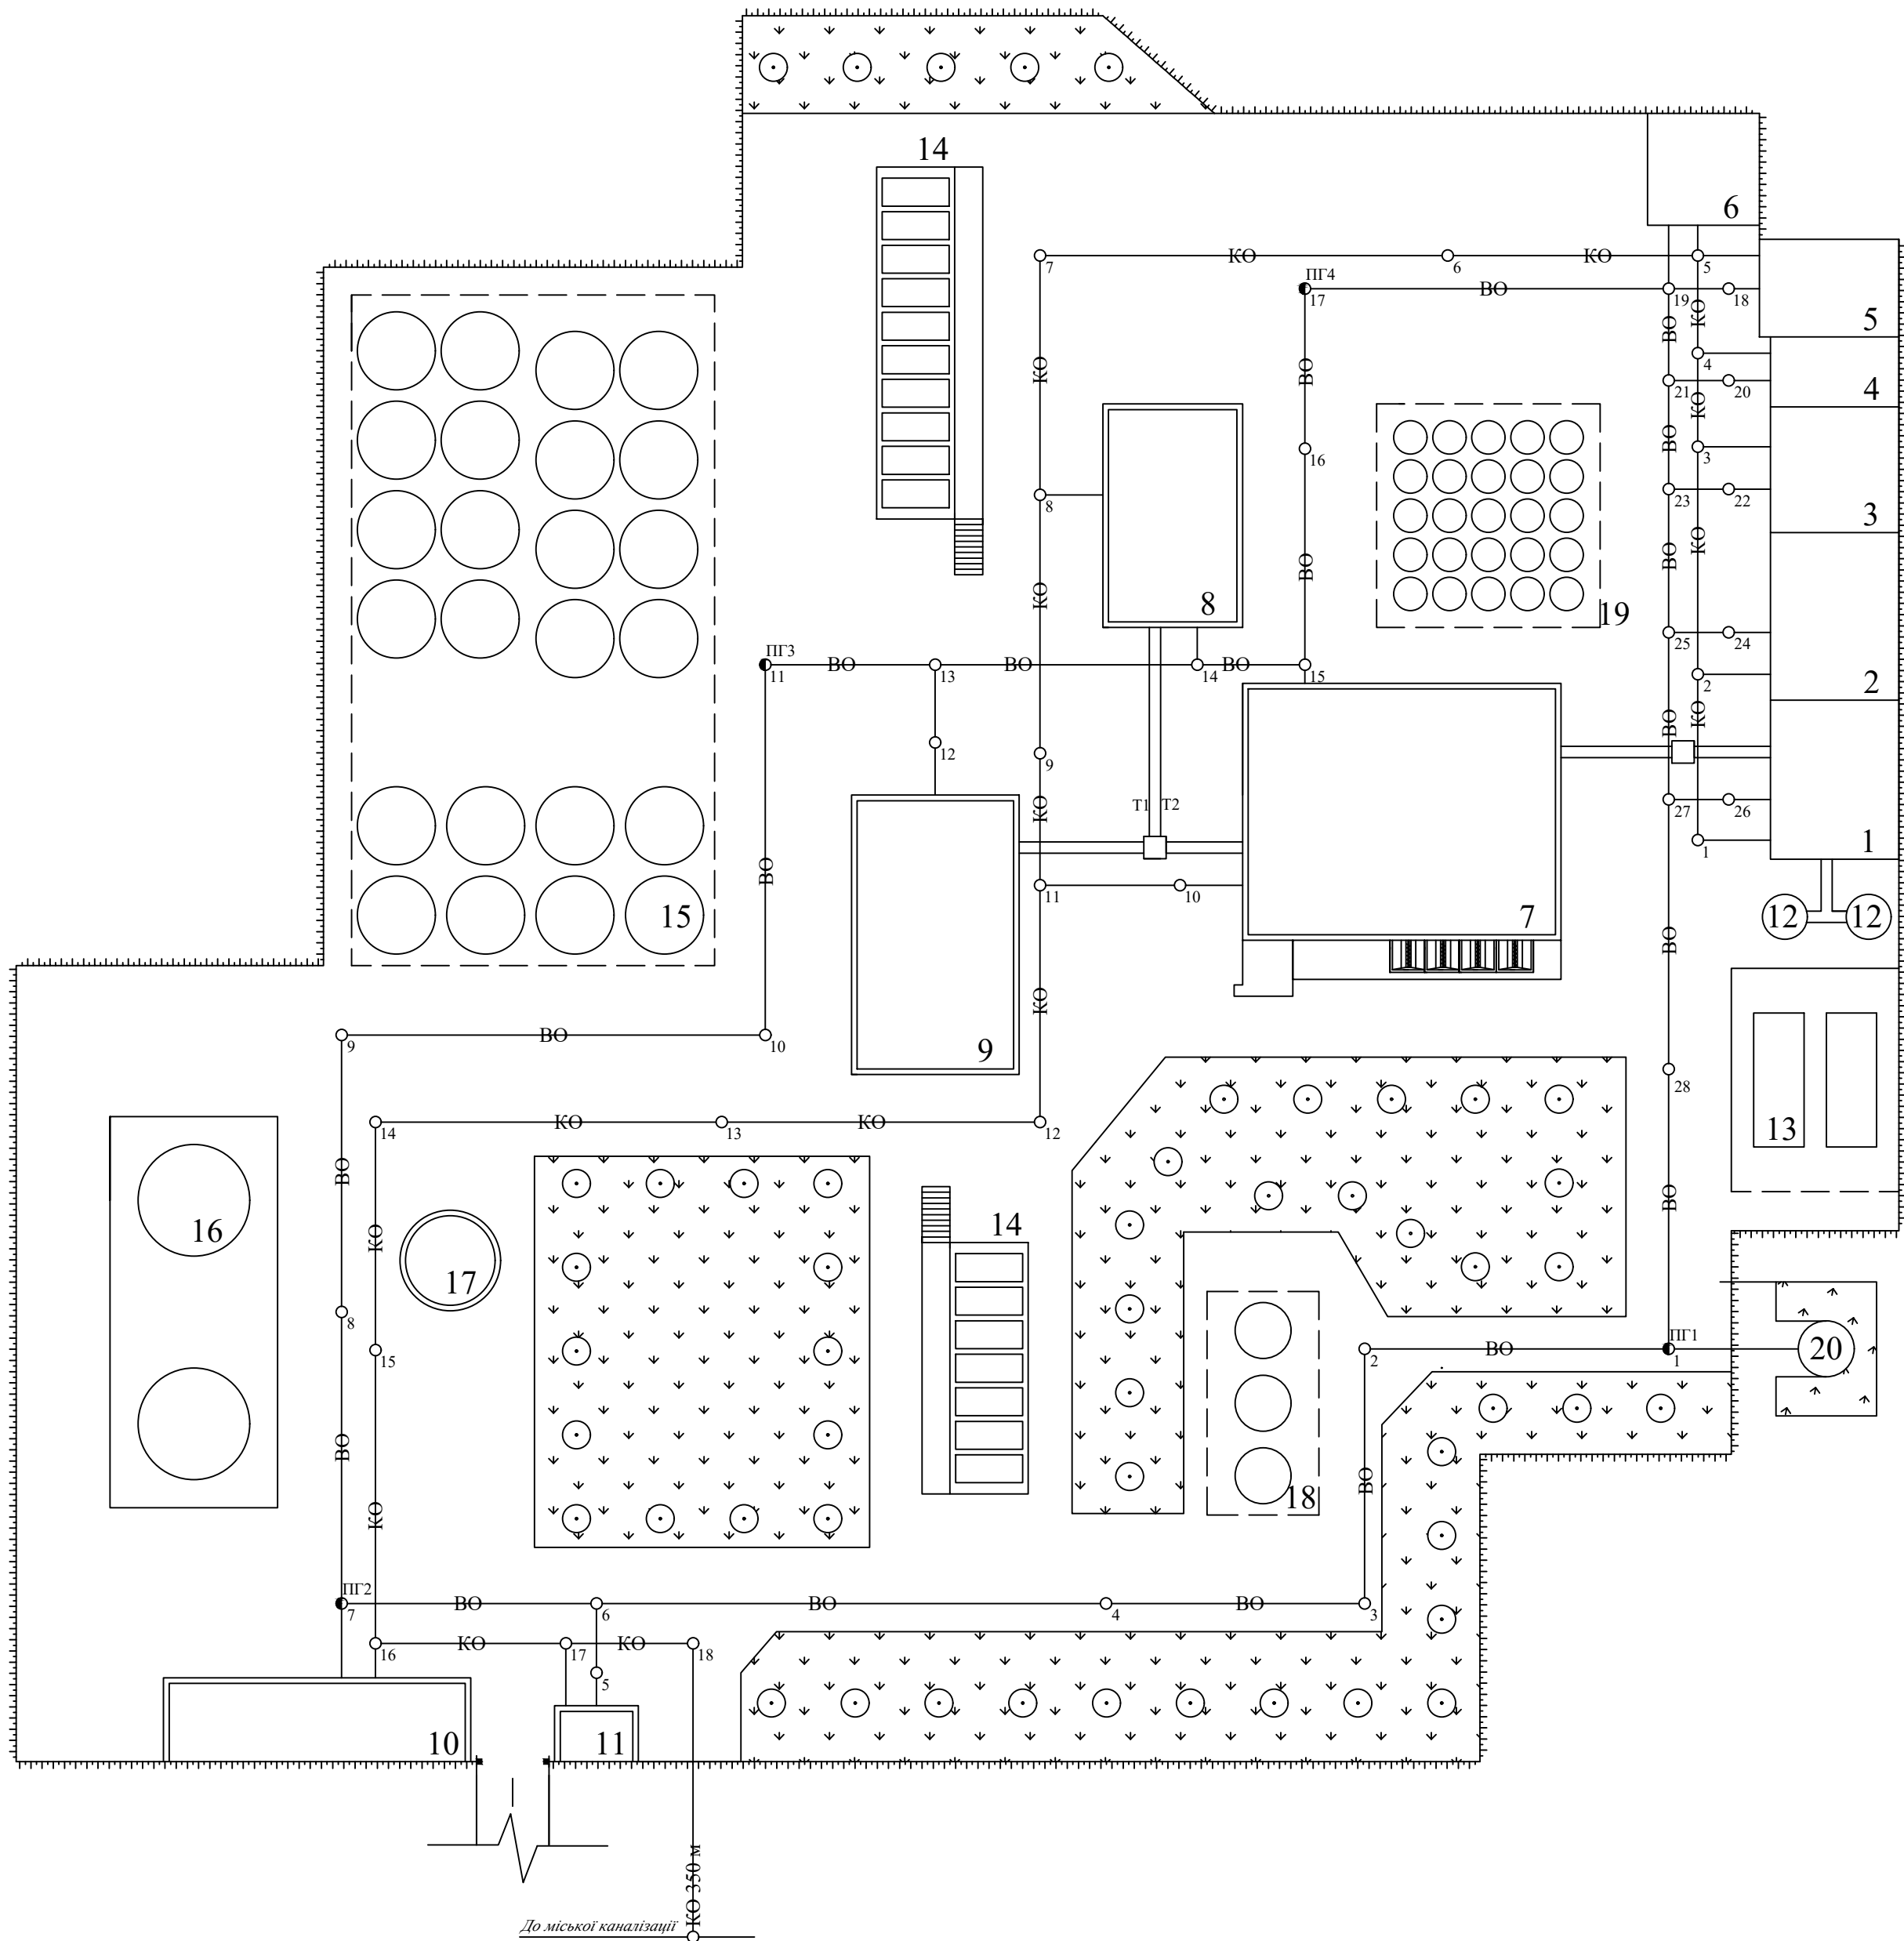

Експлікація будівель і споруд

№ п/п	Найменування	Примітка
1	Котельня	
2	Цех кислотней	
3	Спиртокурка	
4	Склад	
5	Дизельна	
6	Гараж	
7	Цех переробки	
8	Виносховище	
9	Цех бродіння	
10	Автовагова	
11	Прохідна	
12	Димова труба	
13	ГСМ	
14	Горизонтальні танки	
15	Амфори для зберігання	
16	Цистерни	
17	Басейн пожежний	
18	Амфори для зберігання	
19	Вертикальні танки	
20	Артезіанська свердловина	

Умовні позначення	
	Існуючі будівлі
	Огородження плитами
	Газони
	Межа земельної ділянки
	Водопровідний колодязь з пож.гідрантами
	Каналізація з колодязями
	Електрокабель

КРБ ТВ та СА.0.637-03.3.6					
Реконструкція вищезаводу ТОВ «Дорінаст»					
Одеської області з організації випуску розсєвих виноматеріалів					
Зм	Кільк	Арк.	№ док.	Підпис	Дата
Розроб.	Кукулевська Г.В.				
Консул.					
Керіаник	Афанасєва Т.М.				
Зав.каф.	Ткаченко О.Б.				
Генеральний план заводу				Стадія	Аркуш
				УП	1
М 1:500				ОНТУ	
				Кафедра ТВ і СА	